



# GRUNDRISS

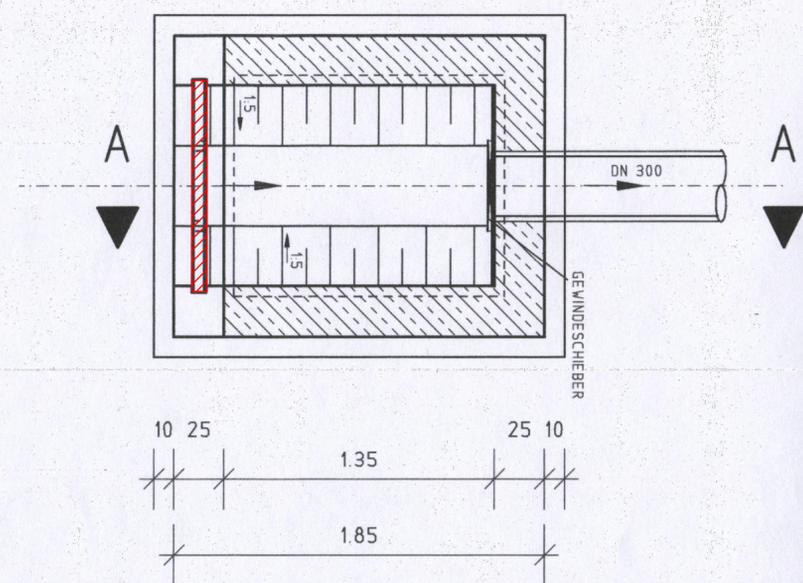


# SCHNITT A-A

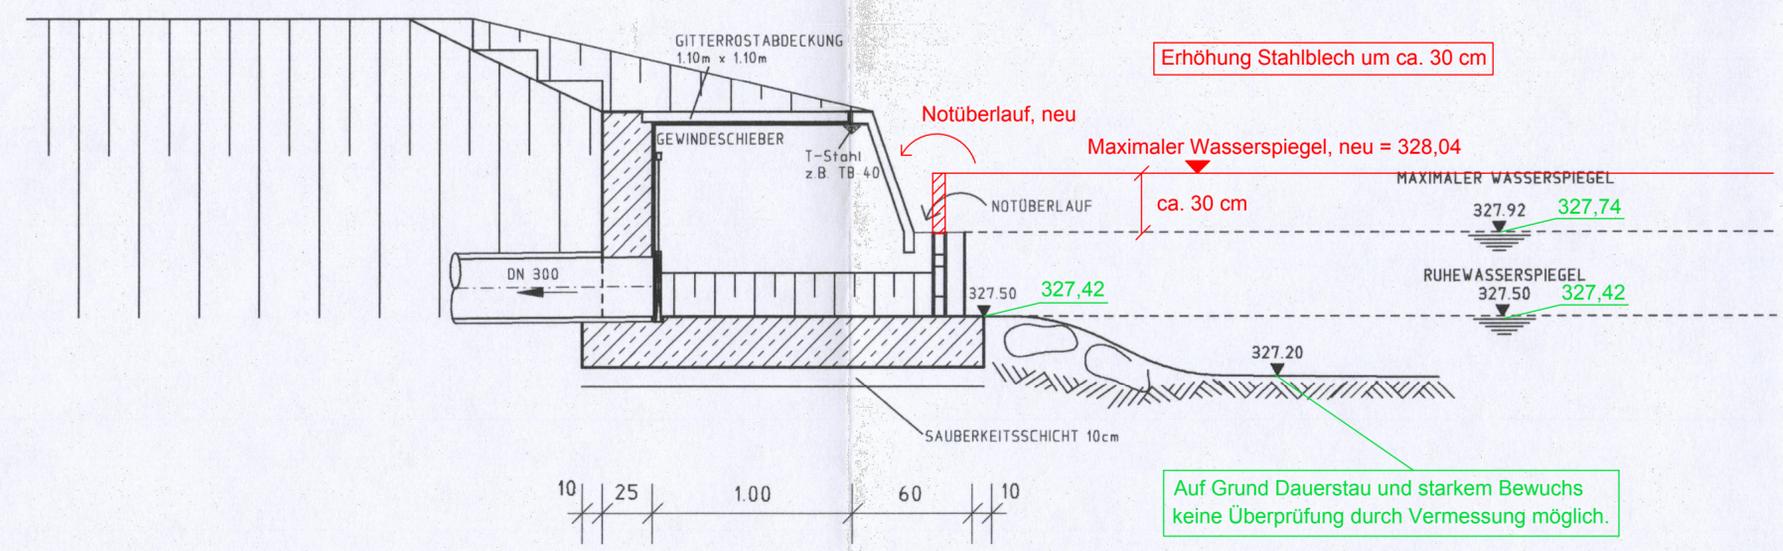

Auf Grund Dauerstau und starkem Bewuchs keine Überprüfung durch Vermessung möglich.

# VORDERANSICHT

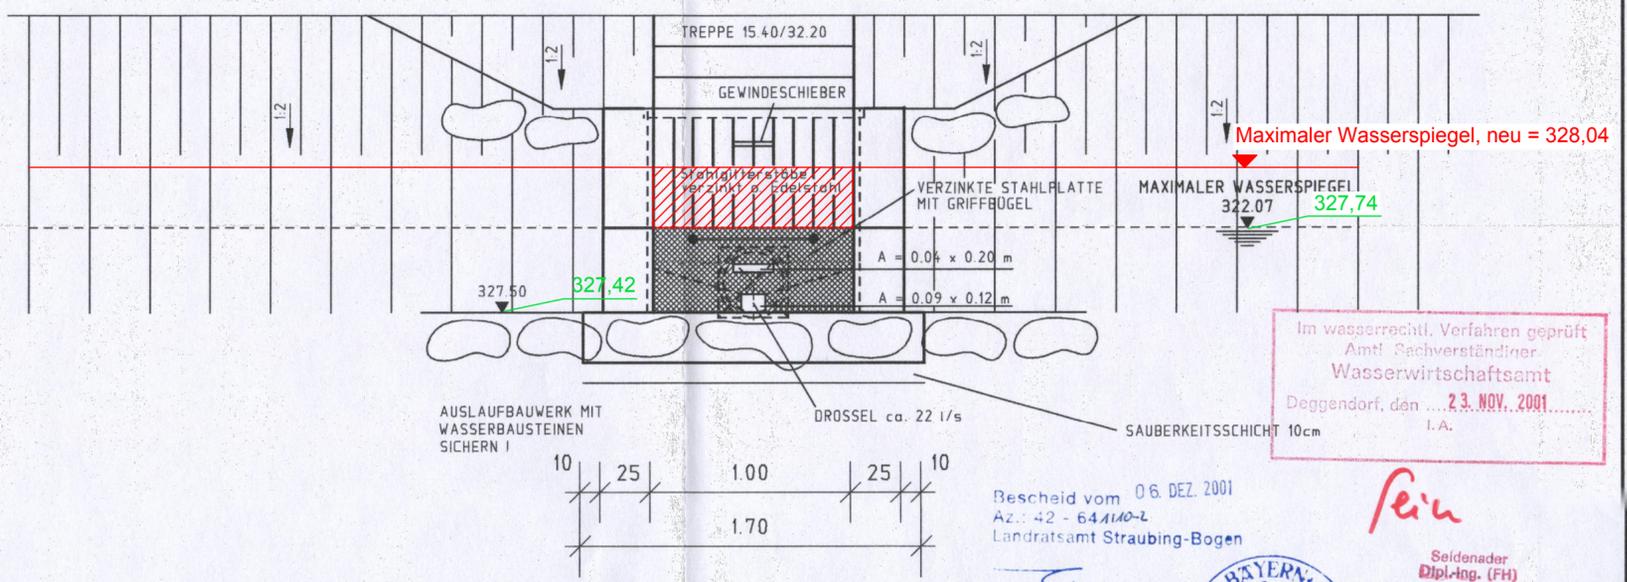

Im wasserrechtl. Verfahren geprüft  
Amtl. Sachverständiger  
Wasserwirtschaftsamt  
Deggendorf, den 23. NOV. 2001  
I.A.

Bescheid vom 06. DEZ. 2001  
AZ: 42 - 64.1140-L  
Landratsamt Straubing-Bogen

Seidenader  
Dipl.-Ing. (FH)

Index	Änderungen	Gepr. am	Name	Gepr. am	Name
Vorhaben: Siedlungerschließung Kellerberg West BA III		Anlage: 8.2		Plan-Nr.: SR-GP-DET01	
Vorhabensträger: Gemeinde Steinach Am Sportzentrum 1 94377 Steinach		Auftrags-Nr.: 25355		Kostenstelle: 204	
Maßstab: 1:25		Planinhalt: Detail Auslaufbauwerk		Entw. APRIL 2001 Schröter	
Vorhabensträger: Gemeinde Steinach		Entwurfsverfasser: COPLAN AG		Gez. APRIL 2001 Feldmeier	
Steinach, den 31. MAI 2001		Straubing, den 28. MAI 2001		Gepr. APRIL 2001 Schröter	
Fundstelle: K:\SB\25355\III\VRVPROF\MOENCH.PIC					

# GENEHMIGUNGSPLANUNG

vom Juni 2021

Lagesystem:  Gauß-/Krüger-Koordinaten  UTM-Koordinaten  
 Höhensystem:  DHHN12 [m.ü.NN]  DHHN2016 [m.ü.NHN]

## Zeichenerklärung

Notüberlauf, neu	Geplante Änderung
327,42	Unstimmigkeit im Vergleich zur aktuellen Vermessung

ÄNDERUNG	DATUM	INDEX	NAME
INHALT	Detailplan Auslaufbauwerk Regenrückhalteteich		
BAUHERR	Gemeinde Steinach Am Sportzentrum 1 94377 Steinach		
VORHABEN	Einleiten von Niederschlagswasser aus dem Baugebiet "Steinach Kellerberg-West III"		
ANLAGE	3.2	MASSTAB 1:25	PLANGROESSE 0,23 m²
PLANNUMMER	4	PROJEKTNUMMER 33481	BEARBEITET Weinändler
DATUM	21. Juni 2021		GEZEICHNET Schromek
UNTERSCHRIFT	DATEI 33481_4_DP_RRB		GEPRUEFT Baier
Entwurfsverfasser	Bauherr		

**SEHLHOFF**  
INGENIEURE | ARCHITEKTEN

Rachelstraße 53  
94315 Straubing  
www.sehloff.eu

Telefon 09421 9264-0  
Telefax 09421 9264-90  
straubing@sehloff.eu

Diese Zeichnung ist unser geistiges Eigentum. Sie darf gemäß §§ 12 und 11ff. UrhG und §§ 3, 33 BGB ohne unsere schriftliche Genehmigung weder vervielfältigt und verbreitet werden, noch Dritten zur Einsicht überlassen oder in sonstiger Weise öffentlich gemacht werden.