


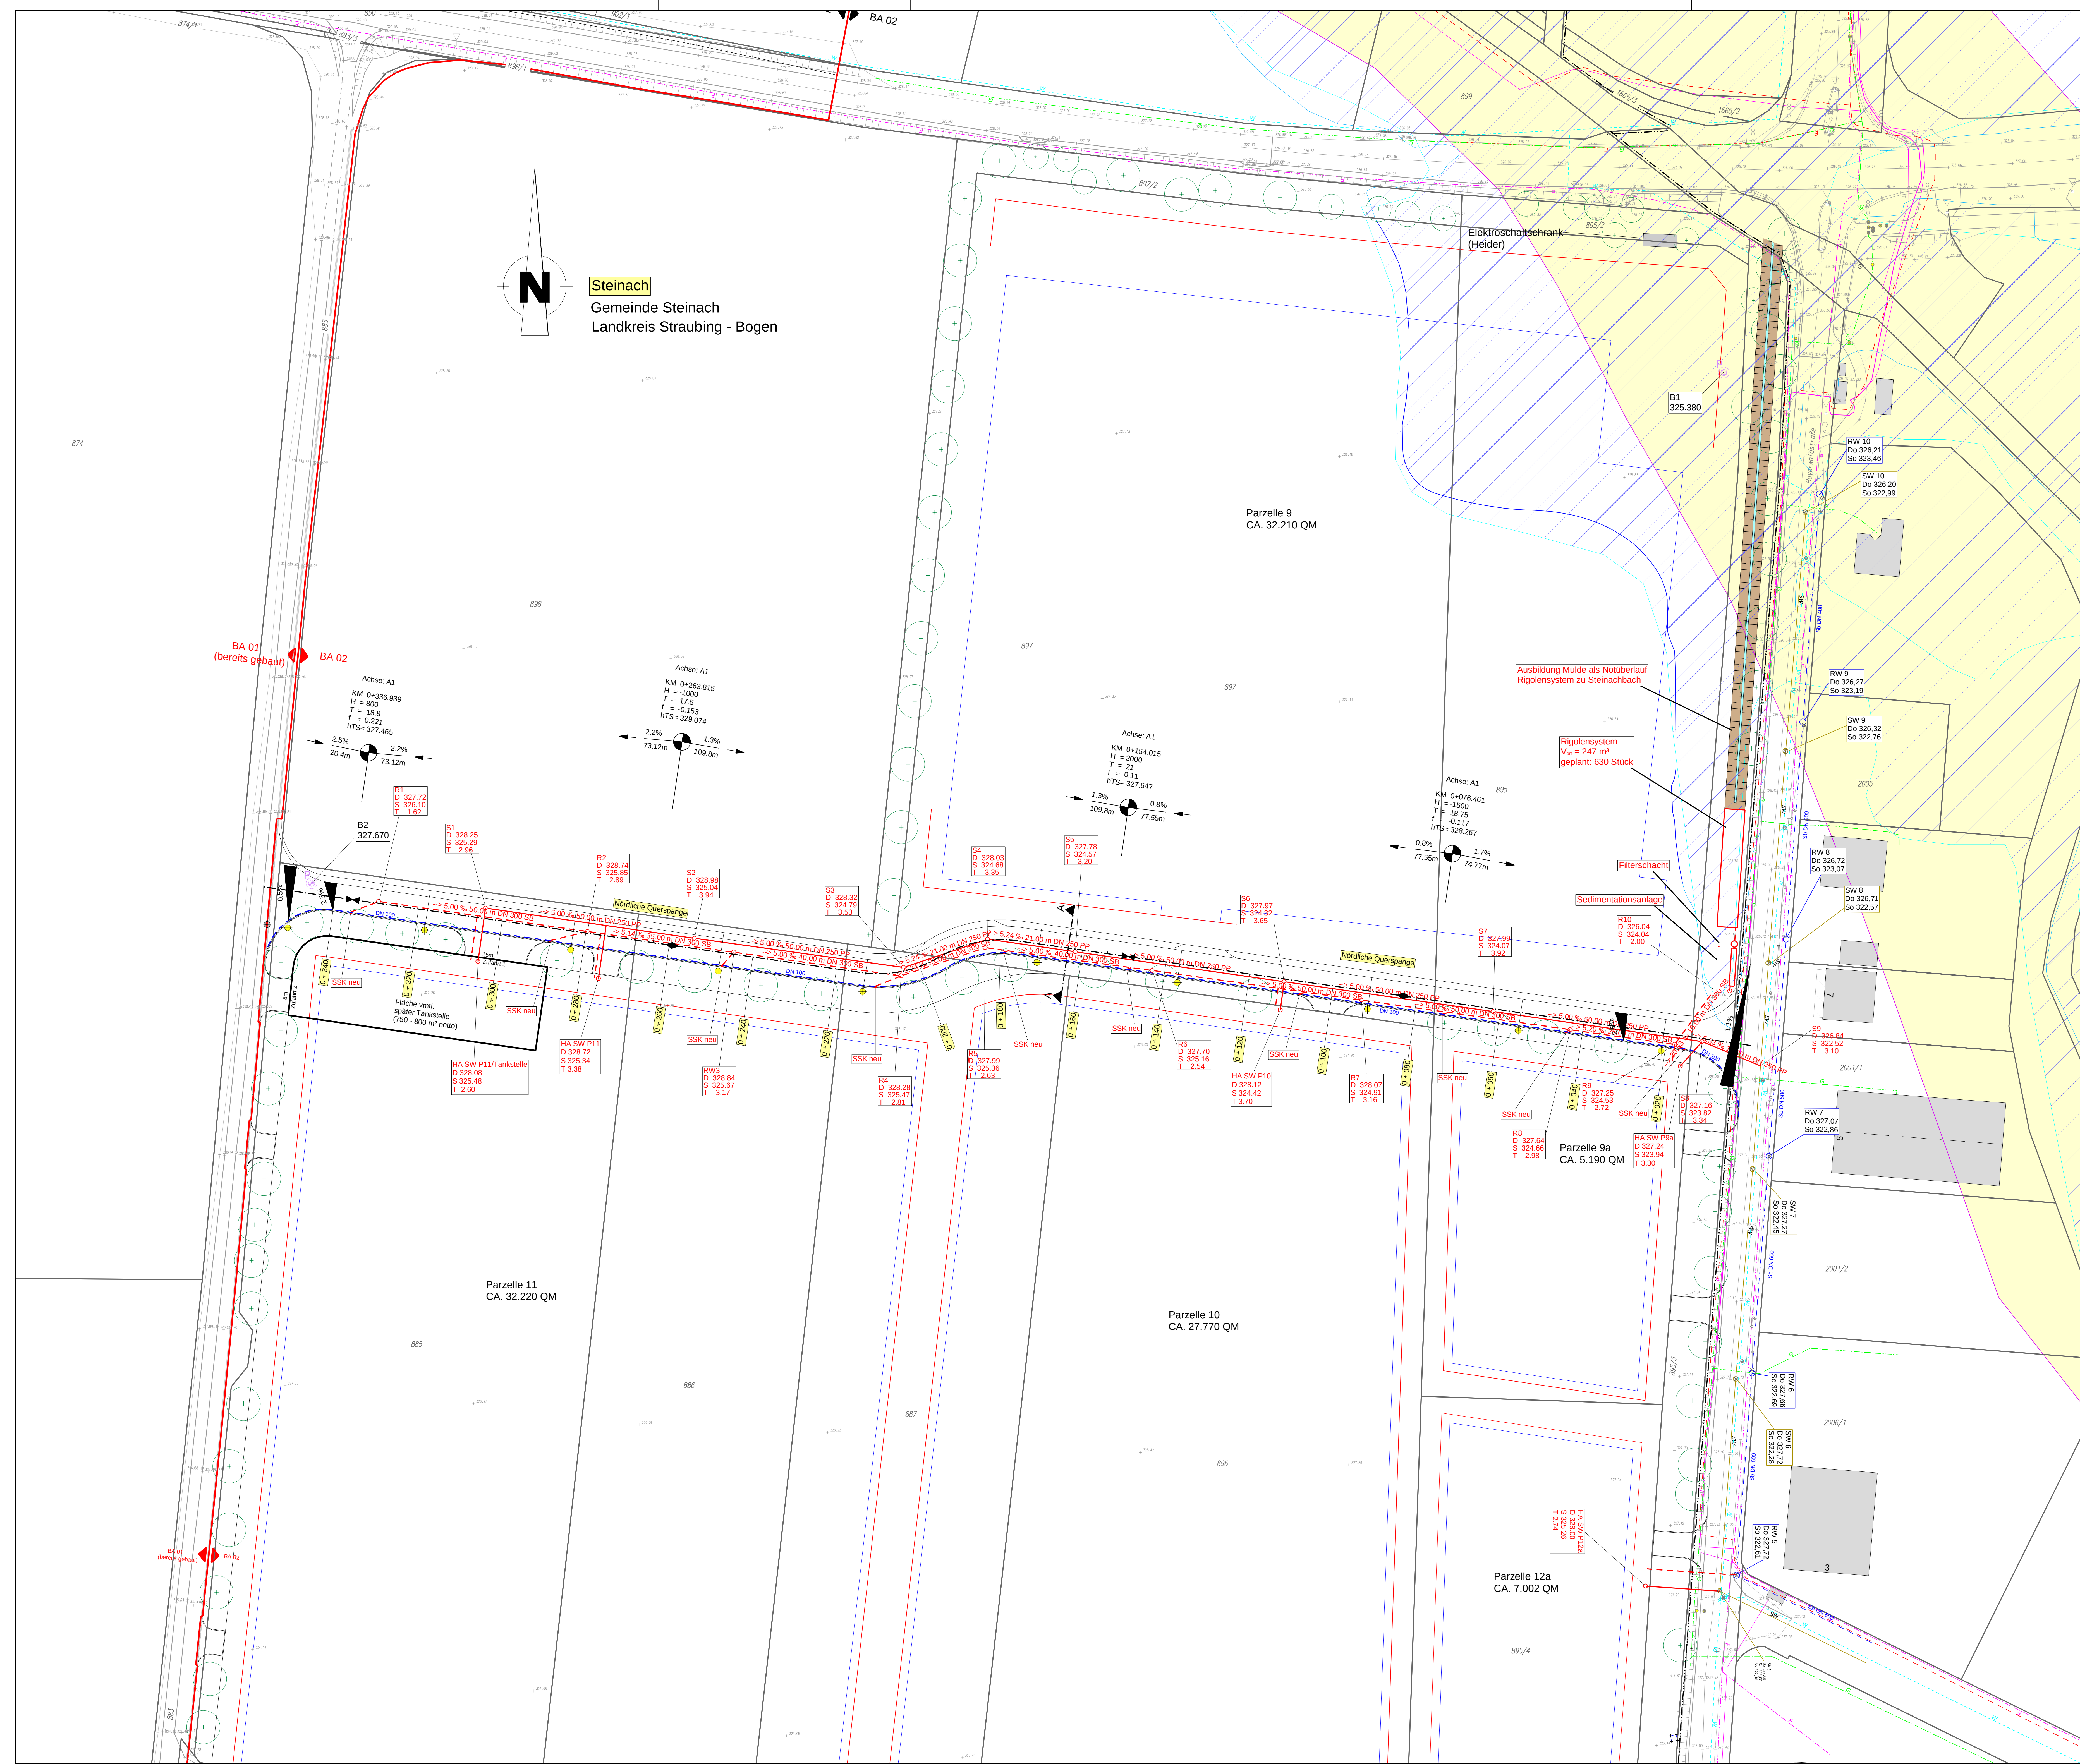

Zeichenerklärung

Bebauungsplan:

—

 Parzellengrenze

—

 Baugrenze

—

 Zaungrenze

 Anbauverbotszone BAB

Planung Kanalisation:

 Regenwasserkanal

○

 Schacht

□

 Sinkkasten

 Sickerleitung

Bestehende Kanalisation:

 Schmutzwasserkanal

 Regenwasserkanal

Kataster:

1

5

Bestehende Sparten:

 Fernmeldekabel (Telekom)

 E-Leitung (Heider)

 Gasleitung (Bayerwerk)

 Wasserleitung (WZV Straubing)

Überschwemmungsgebiete

■

 Wassersensibler Bereich

■

 HQ 100

■

 HQ extrem

Baugrunderkundung

○

 Bohrpunkt

GENEHMIGUNGSPLANUNGvom Oktober 2019

Lagesystem: ☐ Gauß-Krüger-Koordinaten ☒ UTM-Koordinaten ☐

Hohensystem: ☐ DHHN 12 (m ü NN) ☒ DHHN2016 (m ü NNH) ☐

10.03.25

17.04.24

b

a

Bornschlegl

Bornschlegl

ÄNDERUNG

DATUM

INDEX

NAME

INHALT

Lageplan Auszug

Kanalisation

BAUHERR

Gemeinde Steinach
Am Sportzentrum 1
94377 Steinach

VORHABEN

Erschließung GE/GI "Steinach Süd"

ANLAGE

2.2

MAßSTAB

1:500

PLANGROSSE

1189 mm x 841 mm

PLANNUMMER

02

PROJEKTNUMMER

33418

BEARBEITET

Bornschlegl

DATUM

14. Oktober 2019

GEZEICHNET

Bornschlegl

GEPRÜFT

Hallweck

DATUM

14. Oktober 2019

DATEI

33418_4_LP_Kanal_Index b.icd

UNTERSCHRIFT

Entwurfsverfasser

Bauherr

SEHLHOFF
INGENIEURE ARCHITECTEN

Rachelstraße 53
94315 Straubing

Telefon 09421 9264-0
straubing@sehlhoff.eu
www.sehlhoff.eu