


Draufsicht:

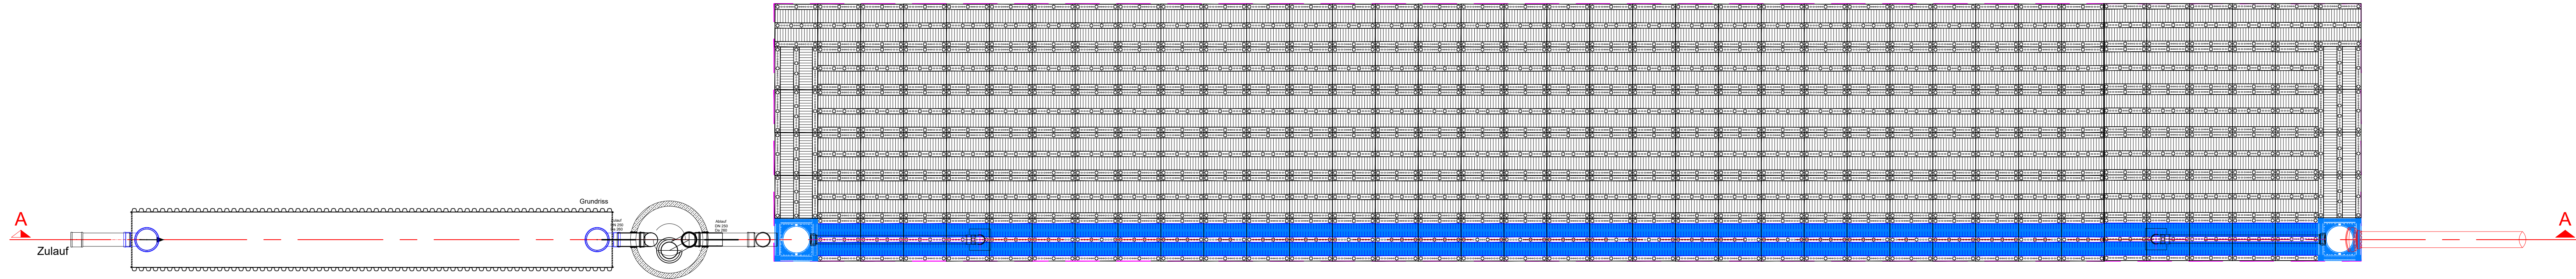

GENEHMIGUNGSPLANUNG vom Oktober 2019

Betriebsweg, Radweg entfallen; Verkleinerung des Einzugsgebiets	10.03.25	b	Bornschlegl
Ergänzung Rigolensystem	18.04.24	a	Bornschlegl
AENDERUNG	DATUM	INDEX	NAME

INHALT	Detailplan Rigole Draufsicht und Schnitt
--------	---

BAUHERR	Gemeinde Steinach Am Sportzentrum 1 94377 Steinach
---------	--

VORHABEN	Erschließung GE/GI "Steinach Süd"
----------	-----------------------------------

ANLAGE	2.3	MASSSTAB	1:500	PLANGROSSE	0.51 m²
PLANNUMMER	03	PROJEKTNUMMER	33418	BEARBEITET	Bornschlegl
				GEZEICHNET	Wudi
				GEPRUEFT	Hollweck
DATUM	14. Oktober 2019	DATEI	33418_4_Rigole.dwg		

UNTERSCHRIFT	
Entwurfsverfasser	Bauherr



SEHLHOFF
INGENIEURE | ARCHITEKTEN

Rachelstraße 53
94315 Straubing

Telefon 09421 9264-0
straubing@sehlhoff.eu
www.sehlhoff.eu